



**Agenzia del Territorio
CATASTO FABBRICATI
Ufficio Provinciale di
Varese**

Dichiarazione protocollo n. 307593 d. 21/09/2003	
Planimetria di u.i.u. in Comune di	
Piazza Matteotti civ. 7	
Identificativi Catastali:	Compilata da: Riccardo
Sezione:	Iscritto all'albo: Geometri
Foglio: 10	Prov. N. 2914
Particella: 3267	
Subalterno: 8	


Scheda n. 1 Scala 1:200

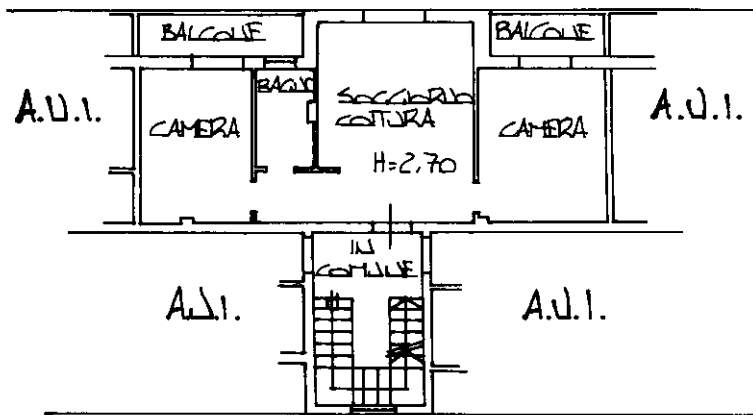

PIANTA PIANO PRIMO

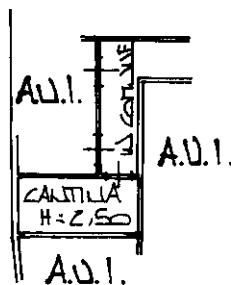

PIANTA PIANO SEMINTERRATO

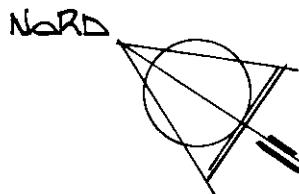

Ultima planimetria in atti

Data: 22/02/2017 - n. T92925 - Richiedente: CT...

Totale schede: 1 - Formato di acquisizione: A4(210x297) - Formato stampa richiesto: A4(210x297)

Catasto dei Fabbricati - Situazione al 22/02/2017 - Comune di LC
PIAZZ... n. 7 piano: 1-S1;
5) - < Foglio: 6 - Particella: 3267 - Subalterno: 8 >